Maîtrise d'ouvrage :


CACL Aménagement Foncier

26, rue de la Godde
45800 SAINT JEAN DE BRAYE

Tél : 02.38.88.15.17


# Commune de TRAINOU

## Rue de Lamotte Moreau

## *Aménagement d'un lotissement de 6 lots*

PA 3 - Plan topographique

Echelle : 1/500

| | | | | |
|---|---|---|---|---|
| OPQIBI L'INGÉNIERIE QUALIFIÉE CERTIFICAT N° 11 02 2260 | N° dossier | | | dessiné par : EL |
| | | | | |
| | | | | vérifié par : GG |
| | 26/03/2019 | | | |
| | date | indice | modifications | |

Maîtrise d'oeuvre :


INCA SARL
Maître d'oeuvre VRD
9 rue du clos des Venelles
Parc d'activités Orléans Charbonnière
45800 SAINT JEAN DE BRAYE
Tél : 02.38.88.37.10 / Fax : 02.38.43.65.89
E-Mail : secretariat@inca-ing.fr

INCA ingénierie / conception / aménagement

12 Rue Alexandre Avisse
BP 1202
45002 ORLEANS CEDEX 1
Tel : 02.38.53.77.15
Email: siege@axis-conseils.com
www.axis-conseils.com
AXIS CONSEILS SARL DE GEOMETRES-EXPERTS

UN ARCHITECTE
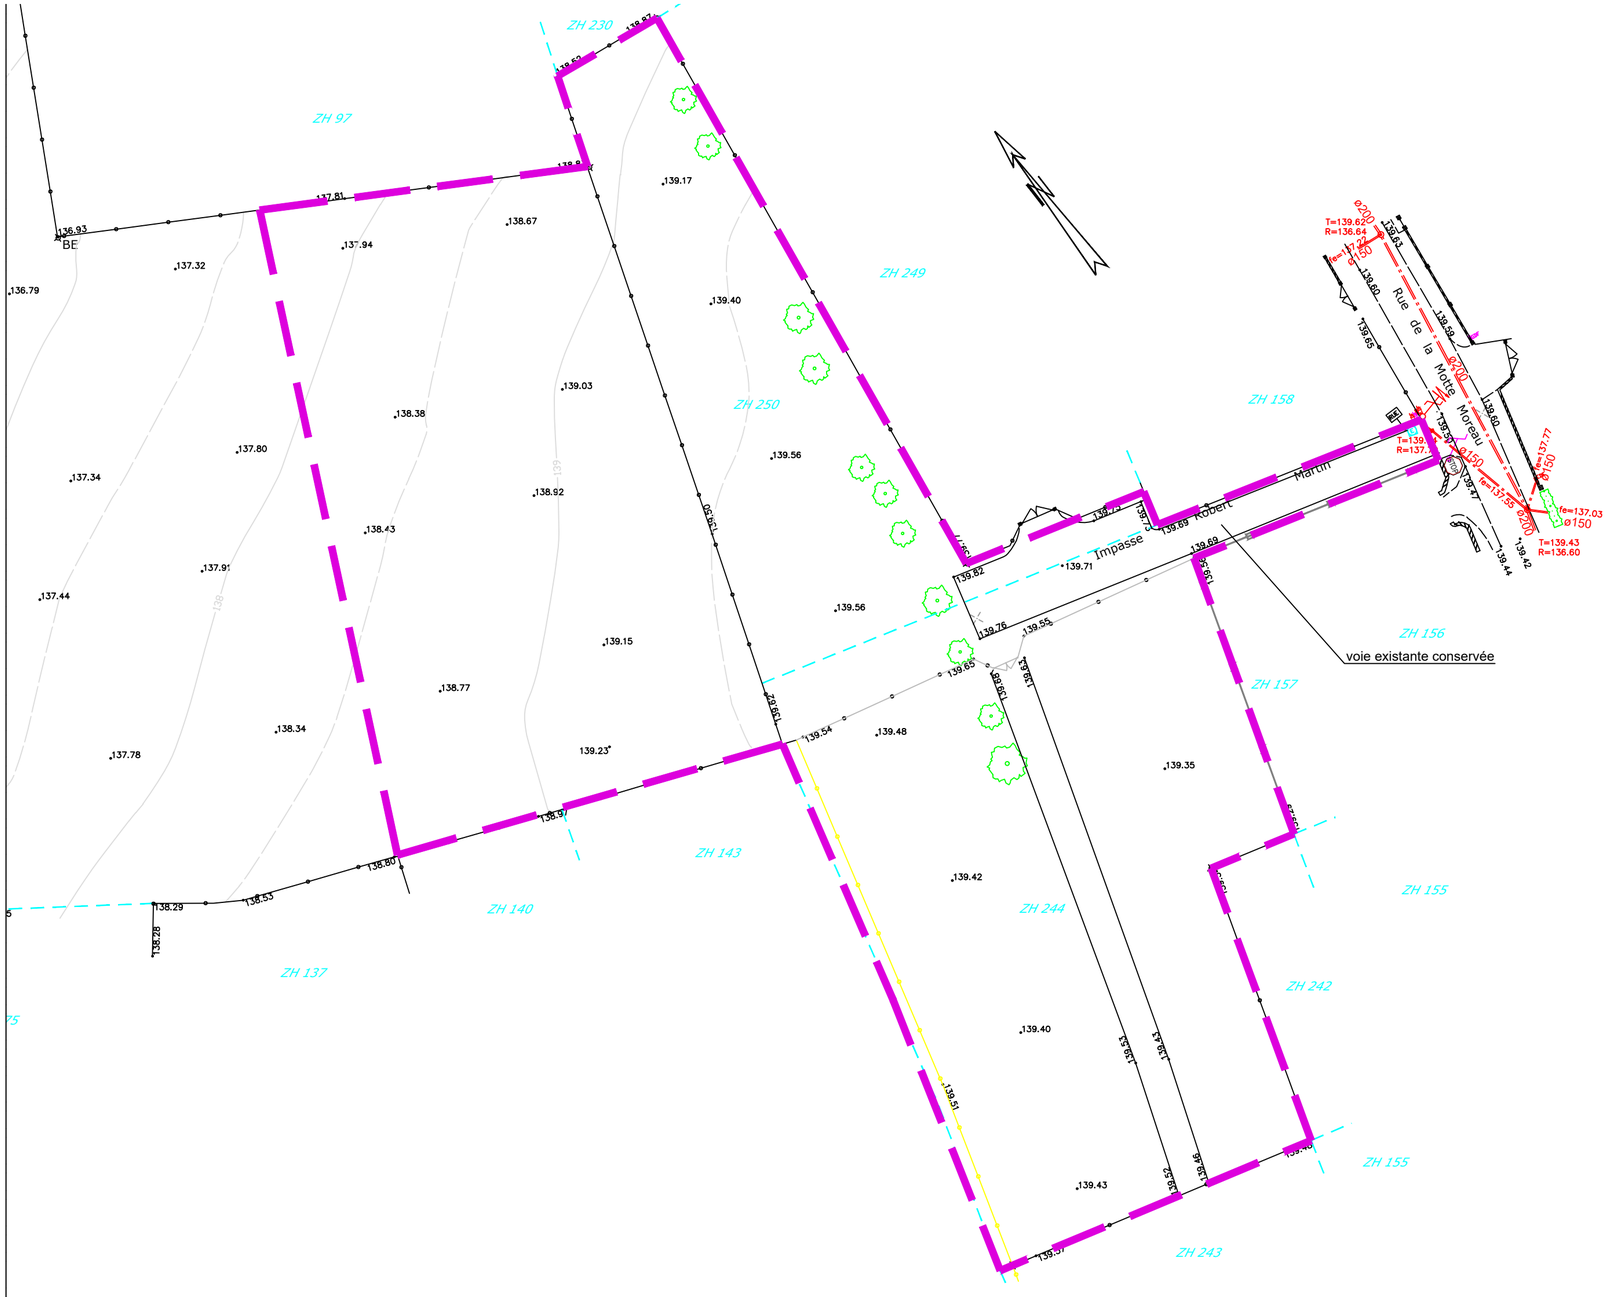
SARL d'Architecture
3 route de Chambon
45300 COURCY AUX LOGES
Tél: 09 67 50 56 07
Mail: contact@un-architecte.com
Web: www.un-architecte.com
Ordre National: No S14398
siret 530.019.090.000.22