

Maîtrise d'ouvrage :

CACL Aménagement Foncier

26, rue de la Godde
45800 SAINT JEAN DE BRAYE

Tél : 02.38.88.15.17

Commune de TRAINOU

Rue de Lamotte Moreau

Aménagement d'un lotissement de 6 lots

PA 4 - Plan de composition

Echelle : 1/500


	N° dossier				dessiné par : EL
	01/07/2019				vérifié par : GG
	date	indice	modifications		




Maîtrise d'oeuvre :

INCA SARL
Maître d'oeuvre VRD
9 rue du clos des Venelles
Parc d'activités Orléans Charbonnière
45800 SAINT JEAN DE BRAYE
Tél : 02.38.88.37.10 / Fax : 02.38.43.65.89
E-Mail : secretariat@inca-ing.fr

SARL d'Architecture
3 route de Chambon
45300 COURCY AUX LOGES
Tél: 09 67 50 56 07
Mail: contact@un-architecte.com
Web: www.un-architecte.com
Ordre National: No S14398
siret 530.019.090.000.22

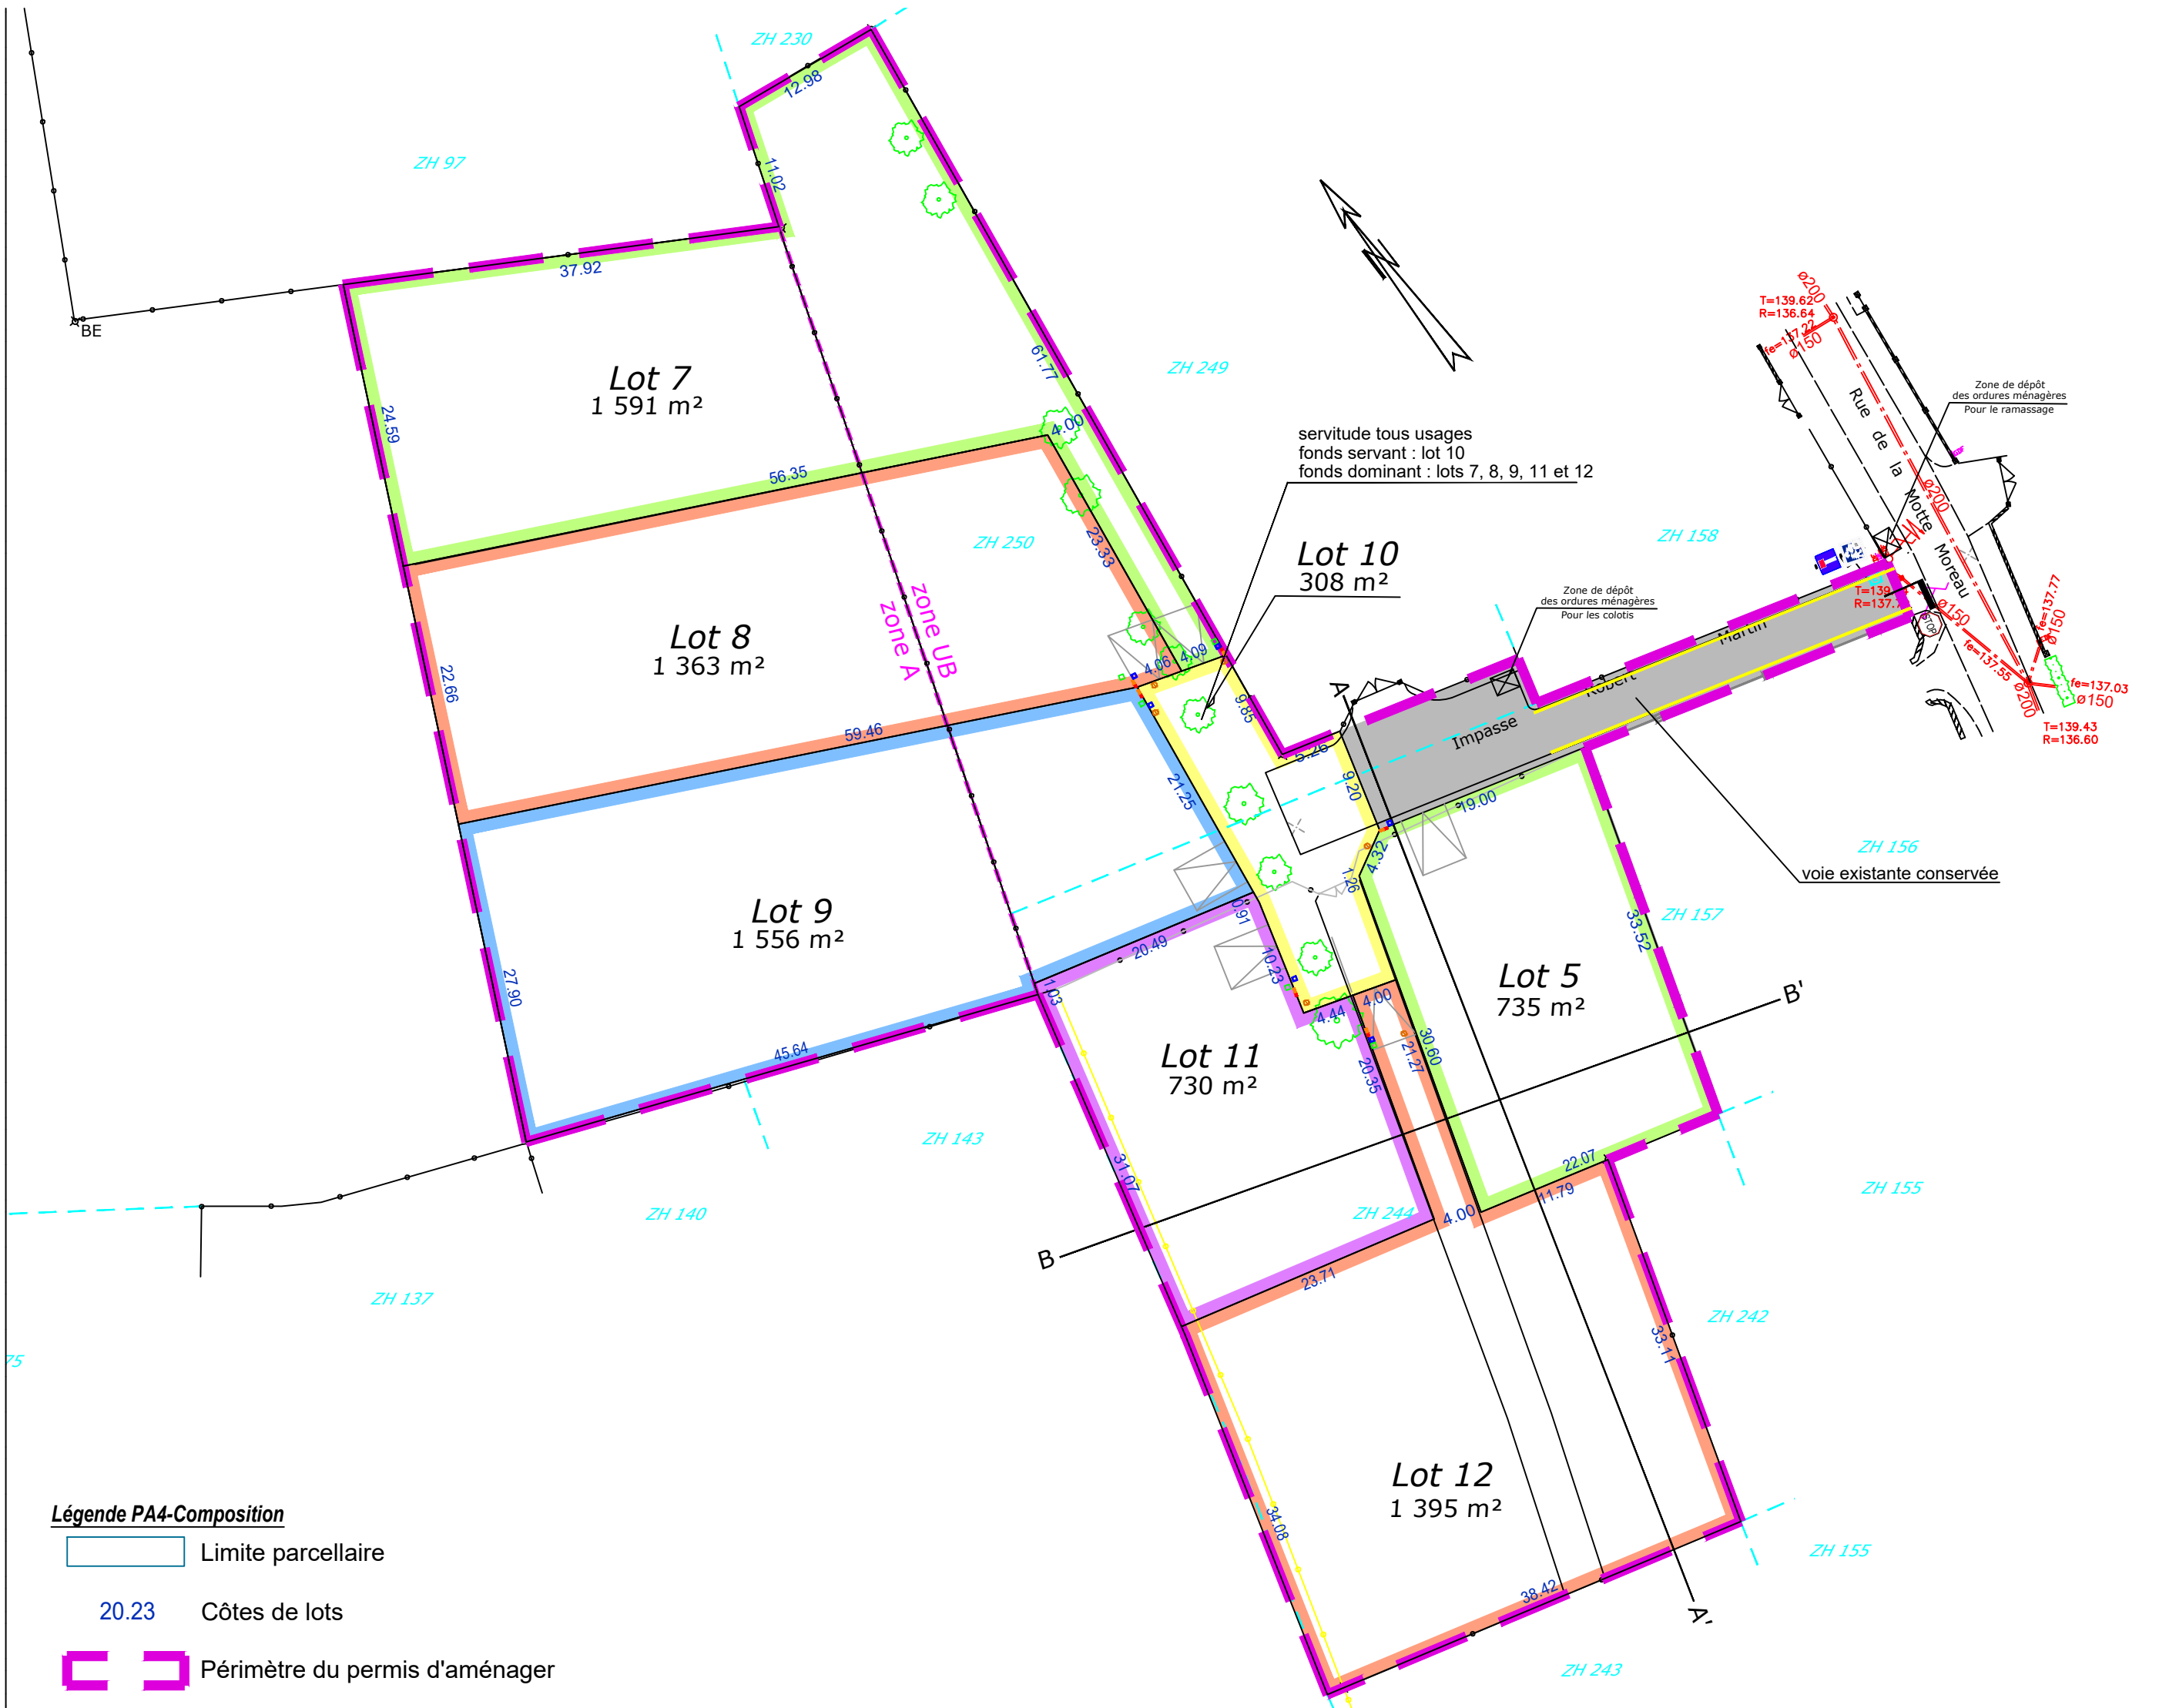

- Légende PA4-Composition**
-  Limite parcellaire
 -  20.23 Côtes de lots
 -  Périmètre du permis d'aménager