



DEPARTEMENT DU LOIRET  
COMMUNE DE CHANTEAU  
Lotissement  
de la "BROSSARDIERE"

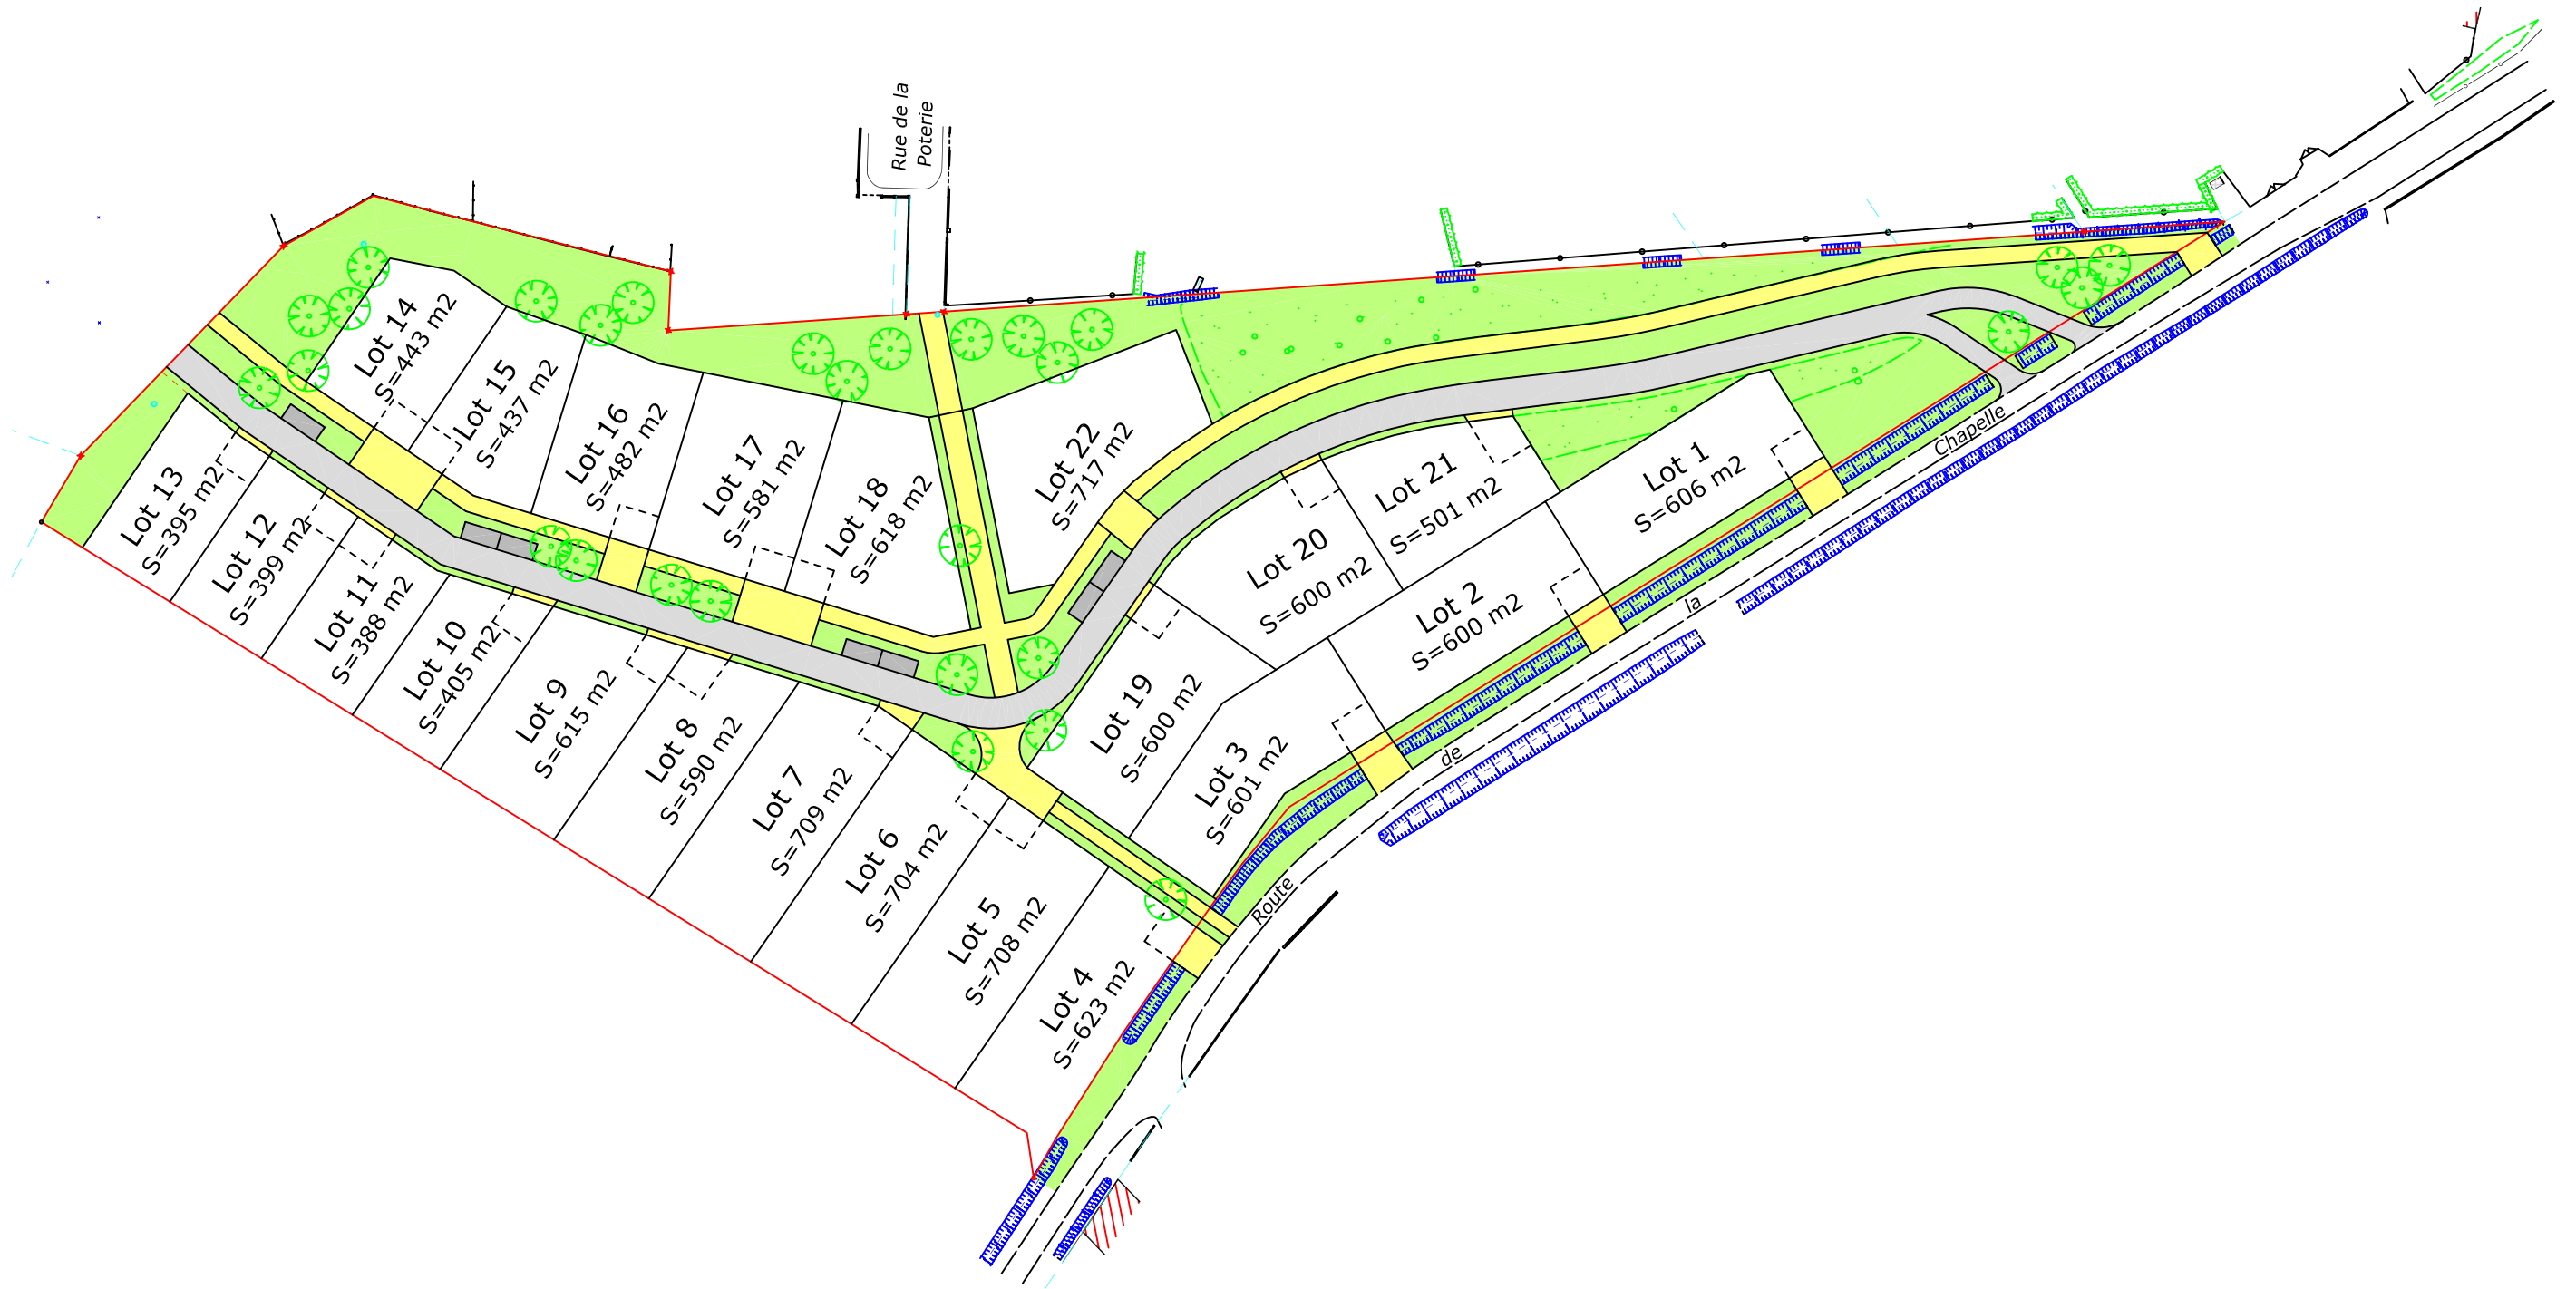

ECHELLE:	1/1000
DATE:	15/07/2013
Indice:	A
DOSSIER:	631074
Liste:	

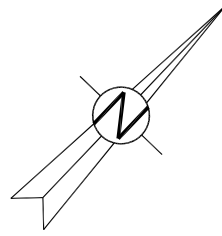


**Olivier STRIBLEN sas**  
architecte-paysagiste urbaniste

26 avenue de Saint-Martin 45100 Orléans  
Tél : 02 38 80 24 76 - olivier.striblen@orange.fr



**INCA SARL**  
Maître d'oeuvre VRD  
9 rue du Clos des Venelles  
Parc d'activités Orléans Charbonnière  
45800 SAINT JEAN DE BRAYE  
Tél : 02.38.88.37.10 / Fax : 02.38.43.65.89  
E-Mail : incamo@wanadoo.fr



**AXIS-CONSEILS**  
SARL DE GEOMETRES-EXPERTS

12, Rue A. Avisse  
BP 1202  
45002 ORLEANS CEDEX 1  
Tél : 02.38.53.77.15  
Fax : 02.38.77.05.95  
Email : slope@axis-conseils.com